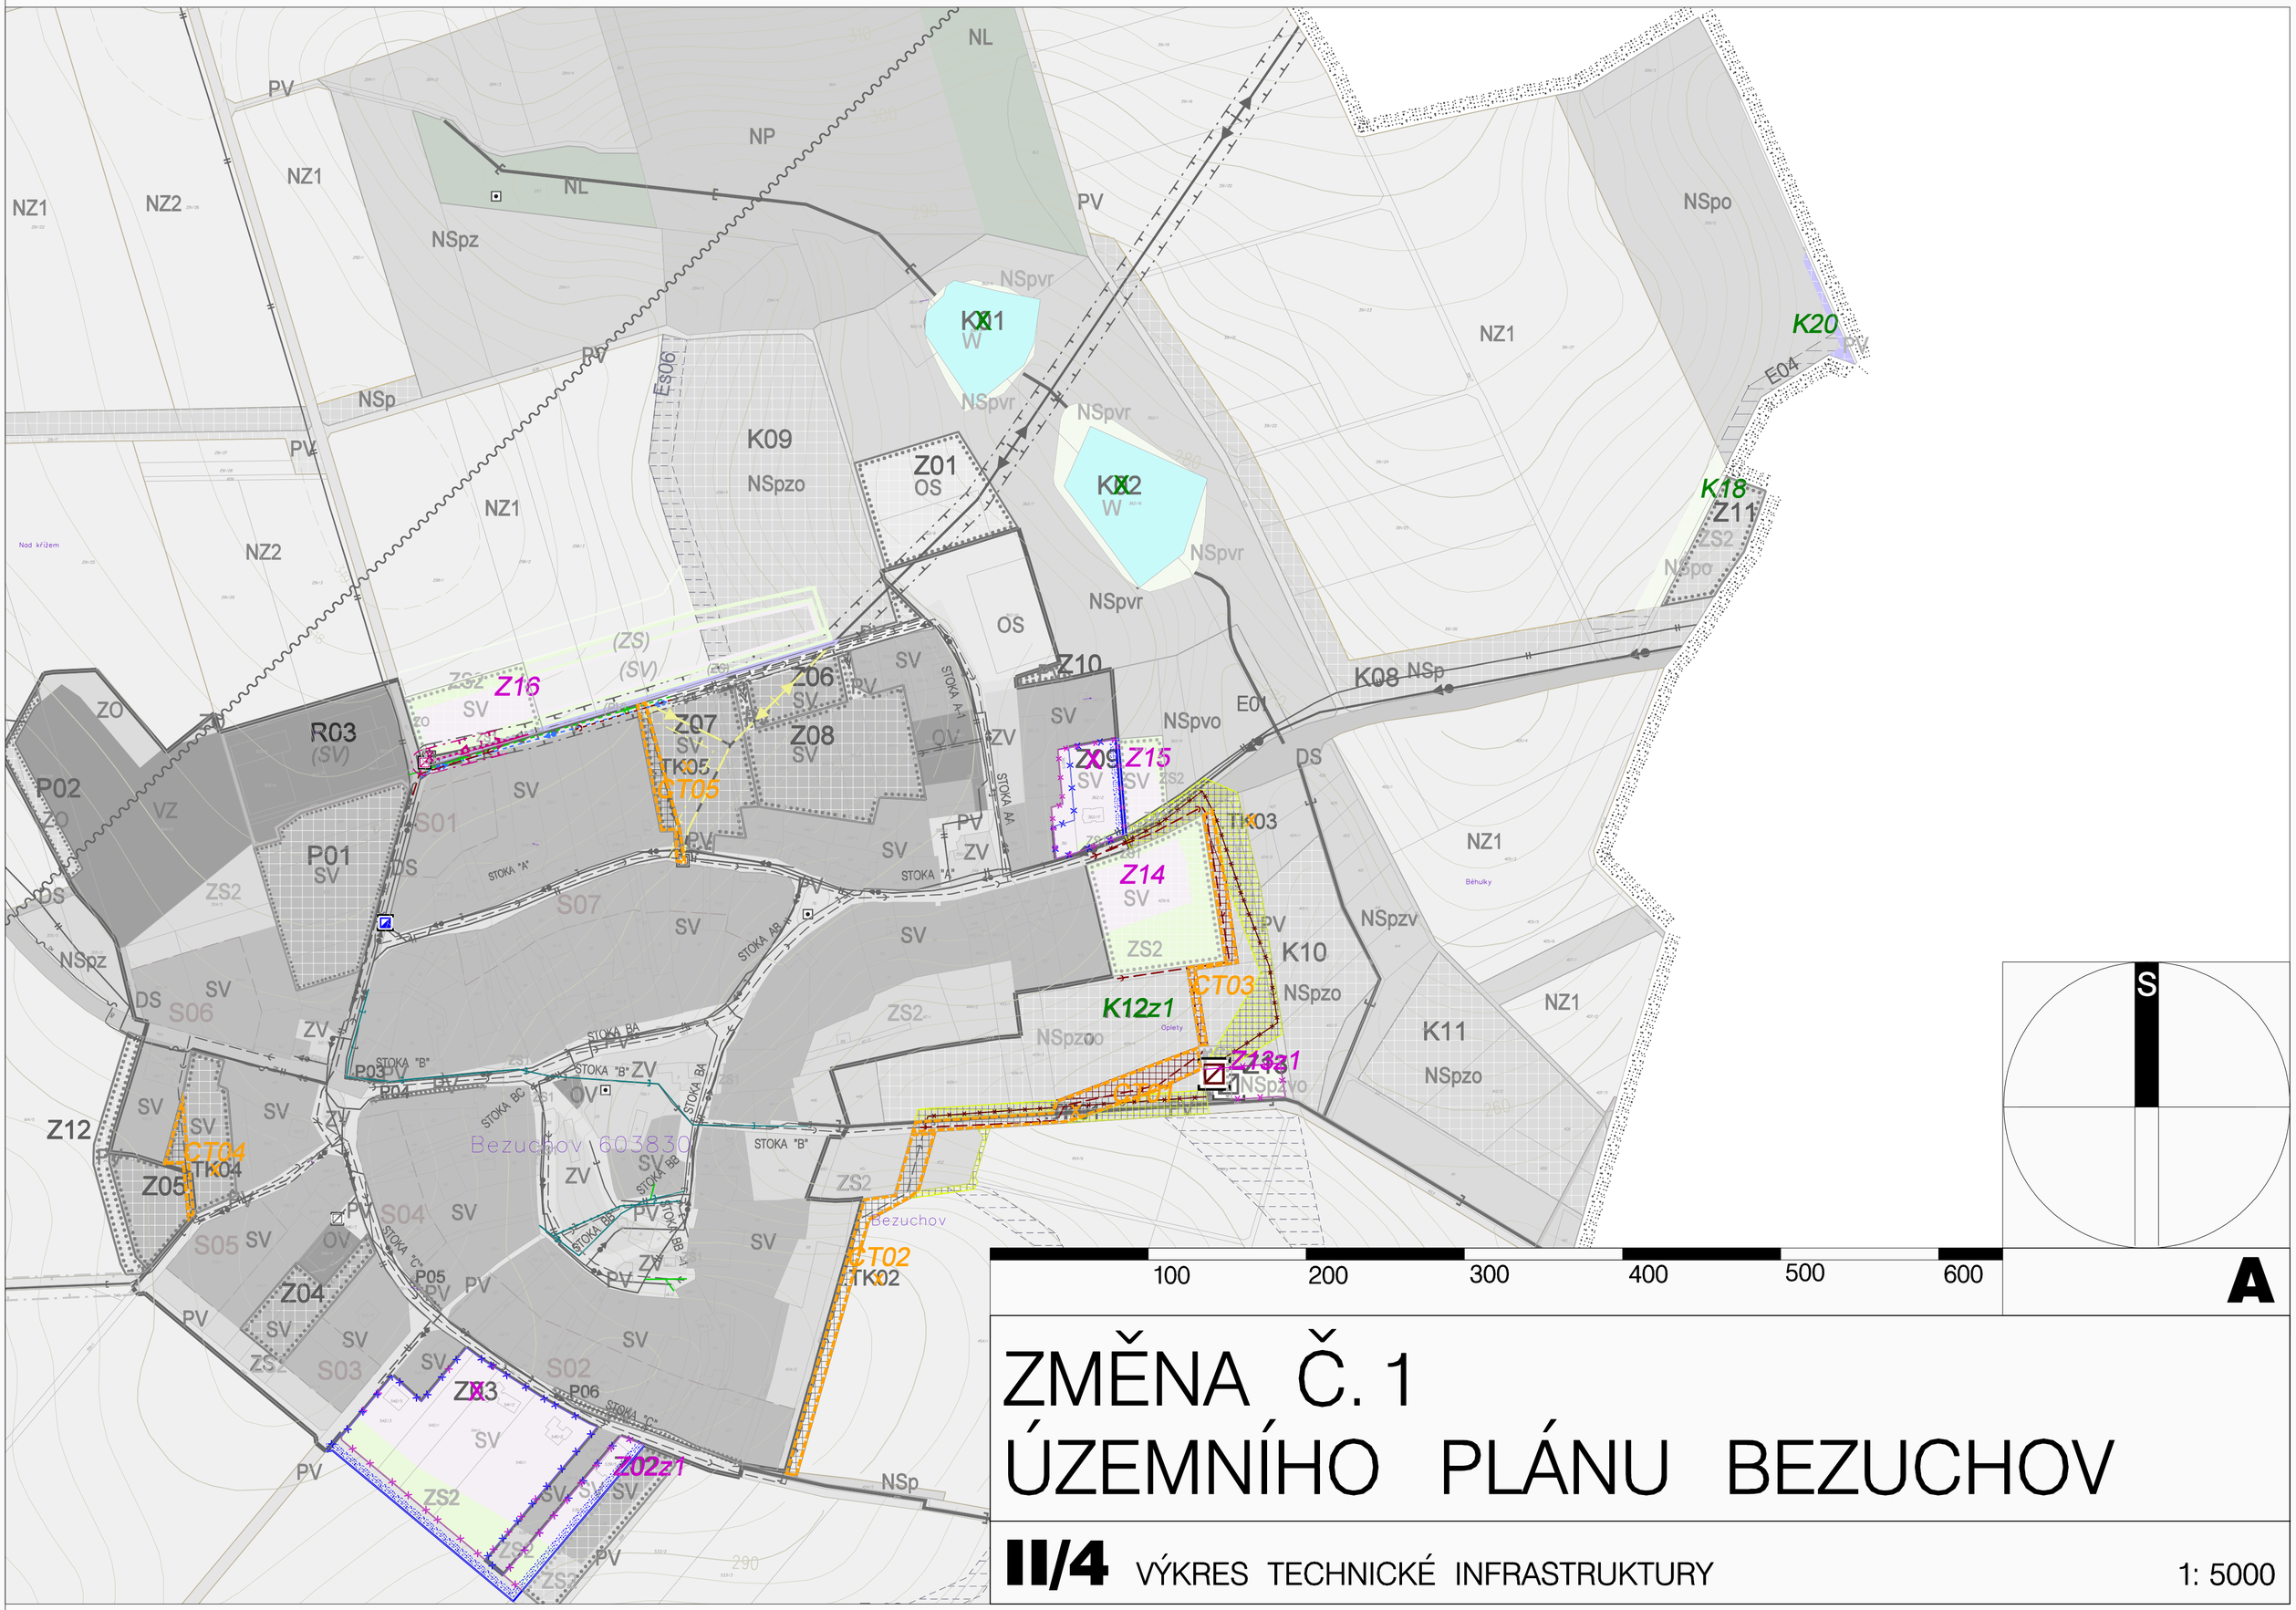

ZMĚNA Č. 1
ÚZEMNÍHO PLÁNU BEZUCHOV

II/4 VÝKRES TECHNICKÉ INFRASTRUKTURY 1: 5000